


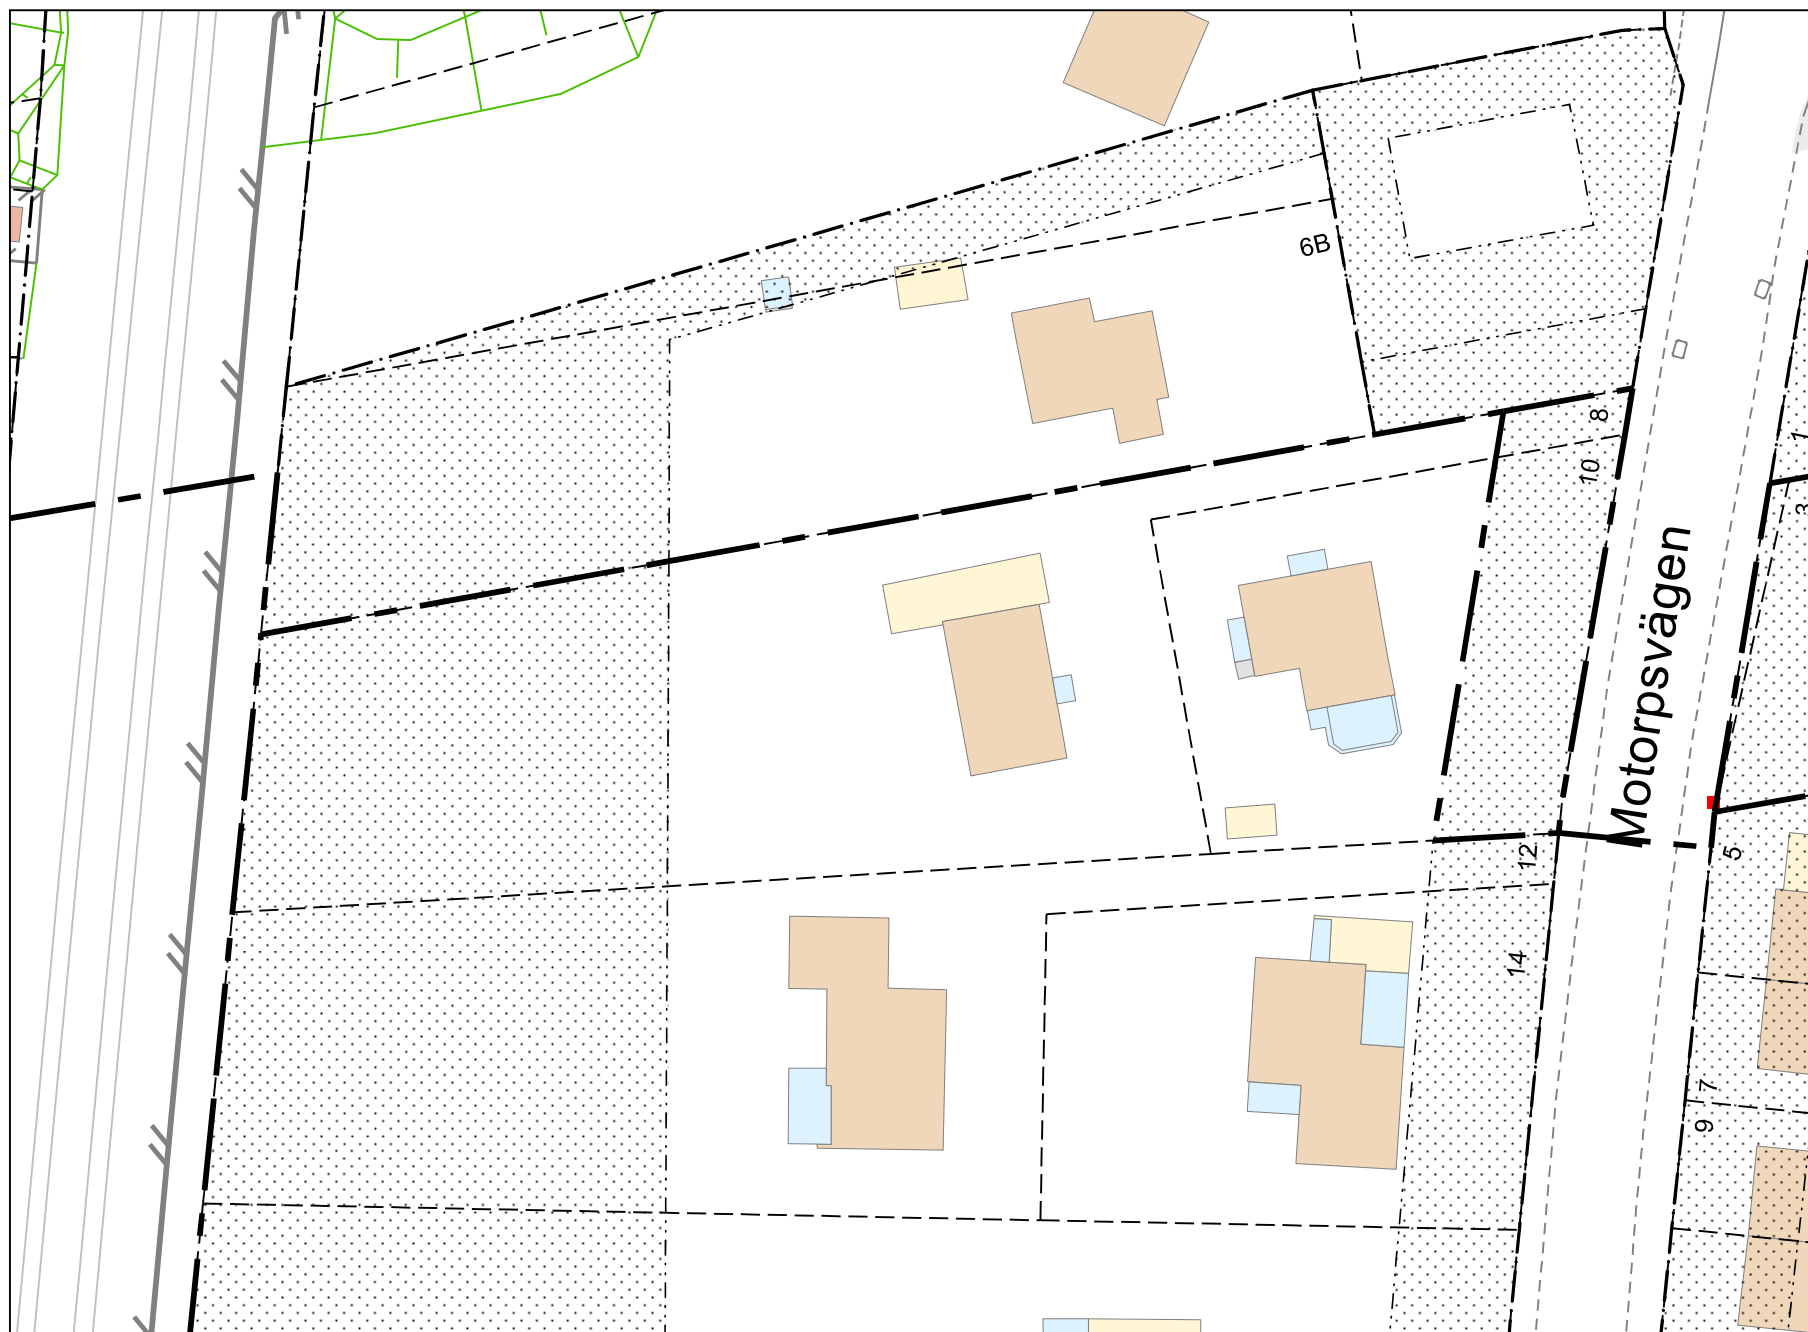

0 meter 20

Mullfjället 15

2026-01-28

© Örebro kommun

Tomtkarta i skala 1:600

Kartredovisningen har inte rättsverkan, jmf mot beslut i lantmäterihandlingar. © Lantmä

Planer
--- Användningsgränser
--- Plangränser
Registerkarta
--- Fastighetsgränser

Baskarta
Byggnadstillbehör
Byggnad
Byggnad, Planerad
Elskåp



ÖREBRO